


## IMPLANTACIÓN

Escala 1:250

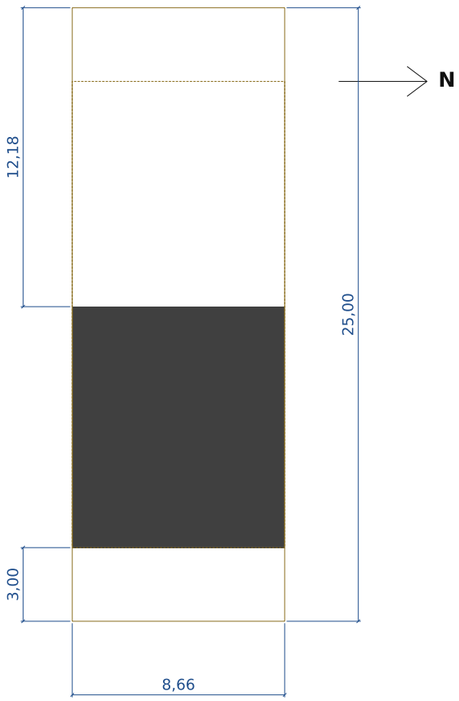


## PLANTA BAJA

0 5 m

## ANTEPROYECTO

### Vivienda compacta de 2 dormitorios
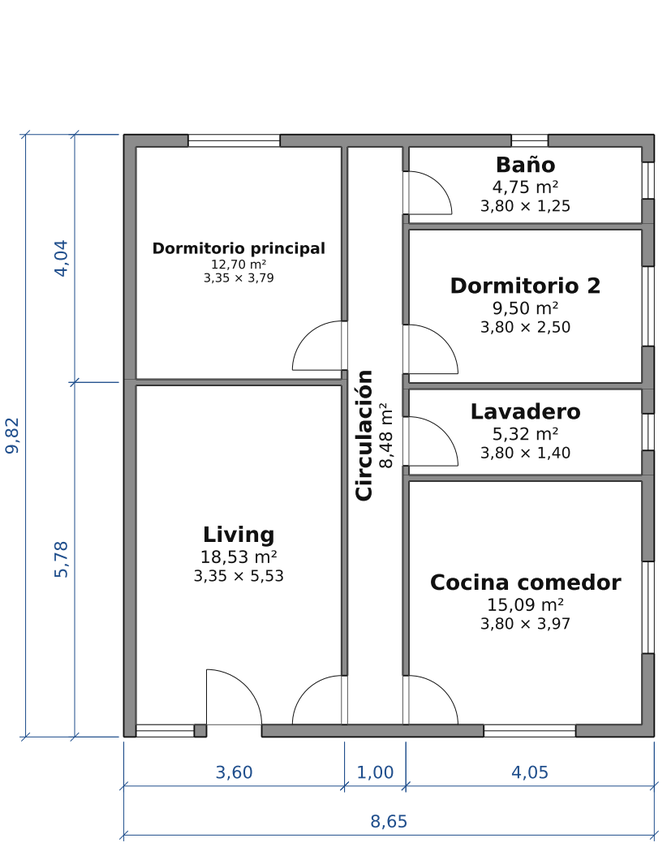
| | |
|---|---|
| Tipo: | Vivienda unifamiliar |
| Sistema constructivo: | Tradicional |
| Terreno: | 8,66 × 25,00 m |
| Superficie del terreno: | 216,50 m² |
| Superficie cubierta: | 84,94 m² |
| Superficie planta baja: | 84,94 m² |
| FOS: | 0,39 · Permitido 0,60 |
| FOT: | 0,39 · Permitido 1,00 |

Versión 1

Fecha: 08/10/2026

Escala 1:100

Generado por Houselab

Anteproyecto preliminar generado con asistencia de IA. Sujeto a revisión, verificación normativa y firma de un profesional matriculado. No apto para tramitar permisos de obra.